No.	品名	個数	仕様
①	ケーシングフレーム	1	PP
②	フロントカバー	1	PP
③	ワイド・スポットルーバー	1	難燃PBT
④	風向ルーバー	1	難燃PBT
⑤	フィルター	2	PP
⑥	受信部	1	ABS
⑦	本体取付板	1	SUS
⑧	ダクト	1	φ100
⑨	換気ケース	1	耐候性PP
⑩	リモコン	1	
⑪	リモコンハンガー	1	
⑫	取付ねじ(取付板用)	10	タッピンねじ(φ4X50)
⑬	取付ねじ(室内機用)	2	タッピンねじ(φ4X16黒)
⑭	ダクト取付ねじ	4	エバタイトねじ(φ4X8グレー)
⑮	換気ケース取付ねじ	4	タッピンねじ(φ4X12黒)
⑯	パッキン	1	
⑰	特定保守製品ラベル	1	表面ラミネート仕上げ(裏面:強粘着)
⑱	製品銘板	1	
⑲	所有者票	1	上質紙
–	ACモーター(循環)	1	E種コンデンサ誘導電動機
–	ACモーター(換気)	1	E種コンデンサ誘導電動機
–	ファン(循環)	1	PP
–	ファン(換気)	1	PP
–	ヒーター	2	PTCセラミックヒーター
–	電装部	1	難燃ABS

TOTO				単位 mm	名称 浴室換気暖房乾燥機
製図 緒方	設計 渡辺	検図 関	承認 中村	尺度 1:5	品番 TYR621
備考				日付 13.02.08	( )符号 / ページ 1/3

■室内機の設置条件
※右隅に設置する場合は少し設置条件が厳しくなっています。
左隅に設置する場合
右隅に設置する場合
160以上
50以上（窓枠までの距離）
※窓枠の出代は15mm以下（ドライバー固定用空間が必要）
50以上
浴室天井面
室内機
141
ダクト位置は3か所から選択できます
154以上
194以上
浴室壁面
窓
ダクト設置可能範囲
床面から（推奨）1800~2000
浴室床面
330
115
150
ランドリーパイプ取付位置
※室内機の前方及び下方150mm以内には造営材を設けないこと。
（熱による変形・変色のおそれがあります。）
■室外機の設置条件
排気を妨げないよう50mm以上のこと
φ100
95以上
障害物
室外機
ダクト位置
106.5
110以上
207以上
屋外
屋内
300以上
天井面
ダクト中心
184
240以下
窓上端
出窓など
■ダクトおよび室外機の位置
（推奨位置）
左
中央
右
室内機側から見た図
本体取付板
ダクト
110
294
425.5
284.5
143.5
529
室外機側から見た図
92.5
199
117
274
※ダクトおよび室外機の位置は、（本体取付板の取り付け場所を変更することで）上記3か所より選択できます。
■木枠の設置条件 ※既設の木枠を利用する場合、木枠内面が壁や天井から下図の距離以上離れていること。
適用木枠寸法
壁厚
100~155
100~205
※板厚：t=30mm以上
壁面
75以上
木枠
105以上
145以上
（左隅に設置する場合）
（右隅に設置する場合）
浴室内から見た図
※右隅に設置する場合は少し設置条件が厳しくなっています。
TOTO
単位 mm
名称 浴室換気暖房乾燥機
製図 緒方
設計 渡辺
検図 関
承認 中村
尺度 フリー
品番 TYR621
備考
日付 13.02.08
（ ）符号
ページ 2／3
A3・組
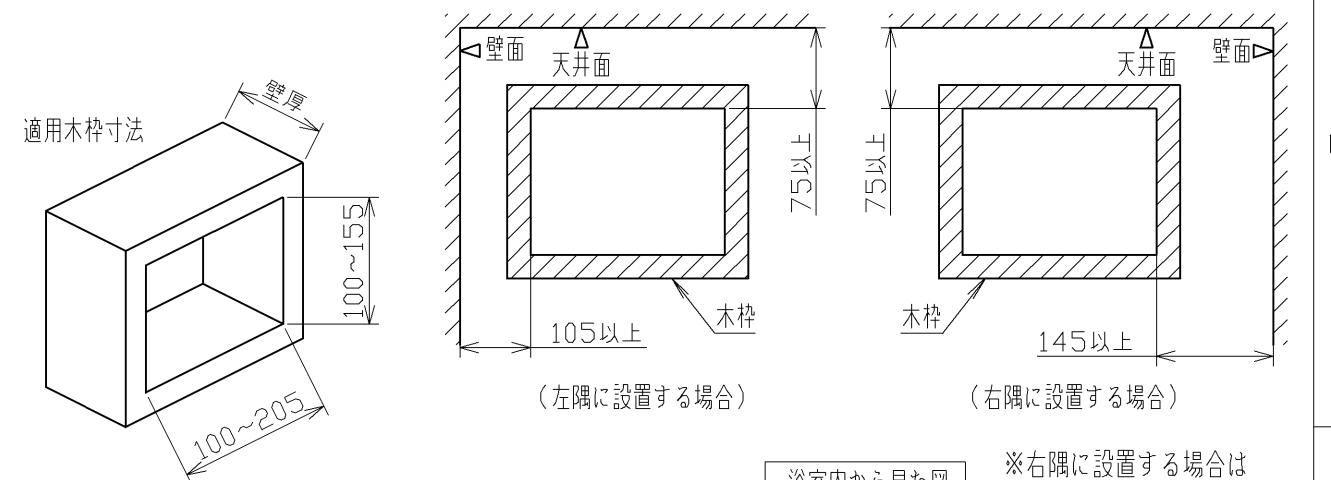
特性表
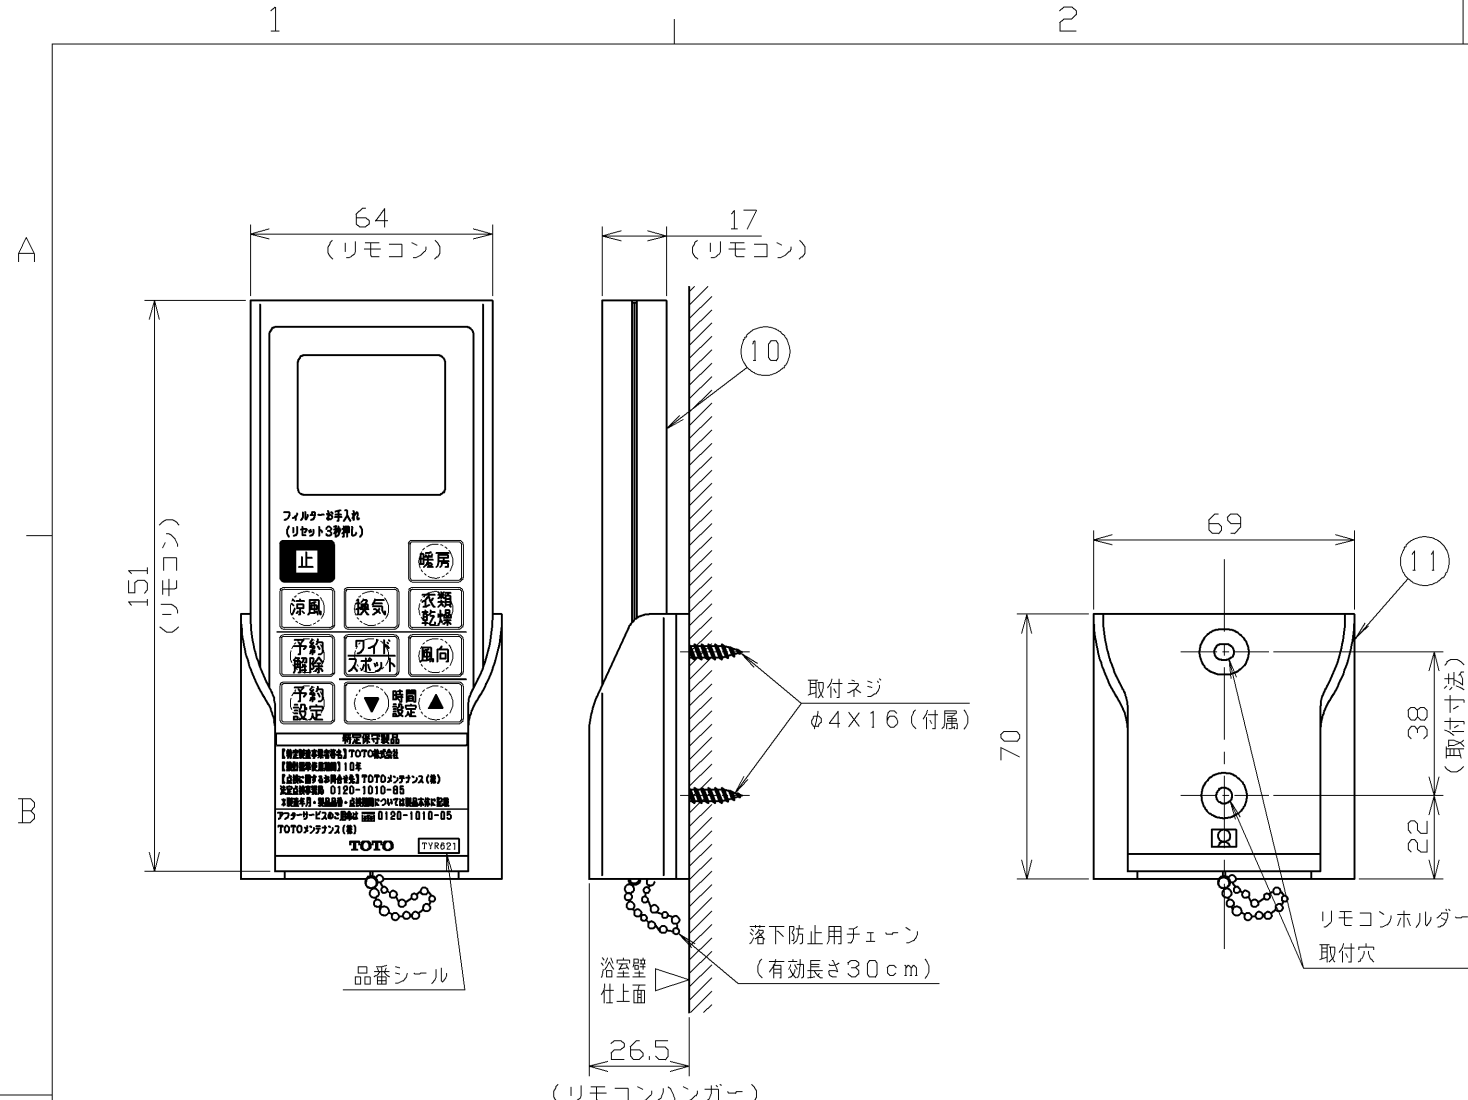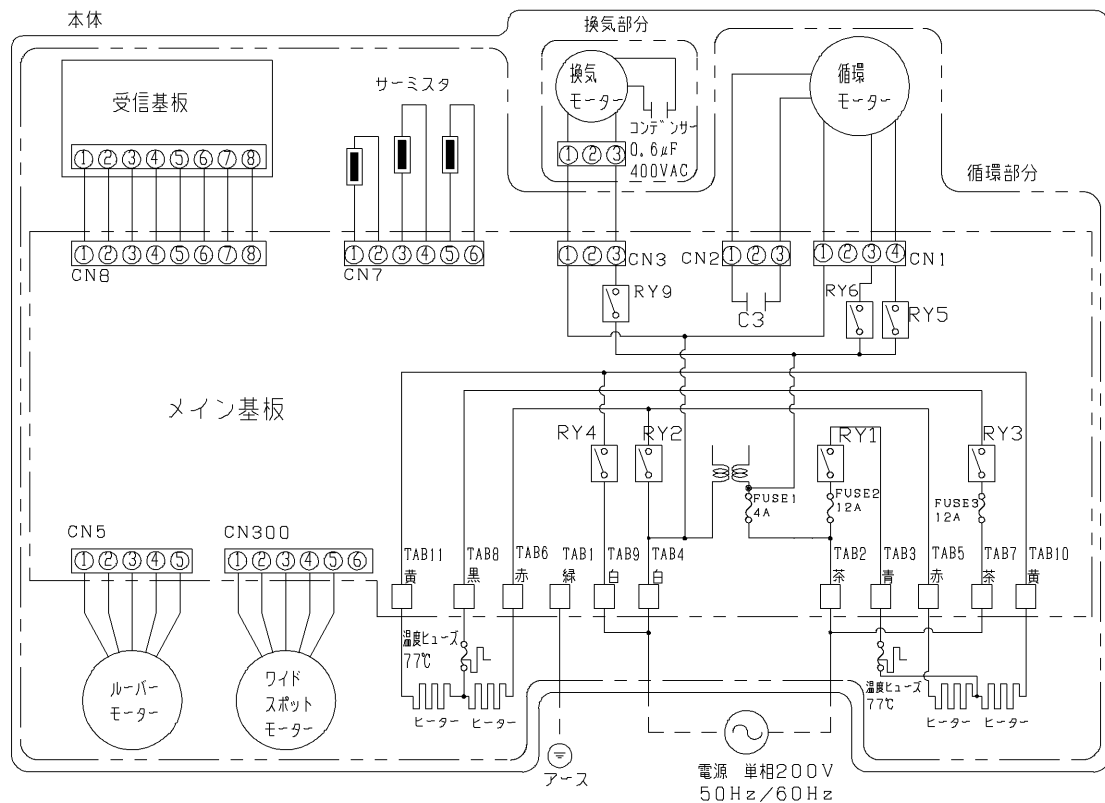
機能		定格電圧（V）	周波数（Hz）	定格消費電力（W）	換気風量（m³/h）	循環風量（m³/h）	室内機騒音（dB）	室外機騒音（dB）	PTCヒータ
暖房	入浴前	単相AC200	50/60	2425/2475	−	230/230	45/45	−	ON
	入浴中			2015/1960	−	145/130	33/31	−	ON
衣類乾燥	標準			2455/2505	90/90	230/230	45/45	39/39	ON
	ゆっくり			＊1 ヒーターOFF時:69/79 ヒーターON時:2455/2505	90/90	230/230	45/45	39/39	OFF→ON
涼風	強			69/79	90/90	230/230	45/45	39/39	OFF
	弱			54/54	90/90	145/130	33/31	39/39	OFF
換気				27/28	90/90	−	−	39/39	OFF
備考	＊1：ヒーターがONする時間は、周囲温度により変わる仕様になっています。 ※消費電力は周囲温度30℃にて測定した参考値です。 ※騒音値（3点平均値）は無響音室にて測定した参考値です。 ※風量はヒーターOFF状態で、周囲温度20℃時の測定値です。								

注記

（1）アースはD種の接地工事に基づいて、必ず行ってください。
（2）専用の漏電遮断器を使用する場合は,感度電流15mA,作動時間0.1秒のものを使用してください。
（主幹分電盤に漏電遮断器が設置されている場合は、必須ではありません。）
（3）電気容量200V 20Aの分岐ブレーカーを使用し,必ず単独配線としてください。
（4）屋外に面する壁がないと取り付きません。
（5）取り付け後のメンテナンスのため、室外機の周りには人や脚立などが入るスペースを確保してください。また、
室外機の取り付け高さは、市販脚立やはしごを使ってメンテナンスできる高さにしてください。
（6）壁面に室内機及び室外機を取り付け可能な平坦部があること。また、施工やメンテナンスを妨げる障害物がないこと。
（7）床面から天井面までの高さが2150mm以上必要です。
（8）内釜式浴槽を設置した浴室、温泉水を引き込んでいる浴室では使用できません。
（9）耐熱温度が60℃未満の天井材・壁材を使用した浴室には取り付けないでください。
（10）土壁等、本体質量を支える事が出来ない壁には、お取付け出来ません。（室内機：7.1kg、室外機：1.7kg）
（11）現場電源電線はVVFケーブルφ1.6mmまたはφ2.0mmを使用してください。
（12）ランドリーパイプは指定位置に取り付けてください。違う場合は性能が落ちます。（詳細は、施工説明書を参照してください。）
（13）本製品は、消防庁告示基準に基づく一般社団法人 日本電機工業会が定めた自主基準に適合しています。
（14）本製品は、消費生活用製品安全法「長期使用製品安全点検制度」で指定された「特定保守製品」です。

TOTO		単位 mm	名称 浴室換気暖房乾燥機
製図 緒方	設計 渡辺	検図 関	承認 中村	尺度 1：2	品番 TYR621
備考				日付 13.02.08	（ ）符号	ページ 3/3

A3・組